


דירה 12
קומה 4
דירת 2 חדרים
שטח הדירה: כ-54.5 מ"ר
שטח המרפסת: כ-3.5 מ"ר

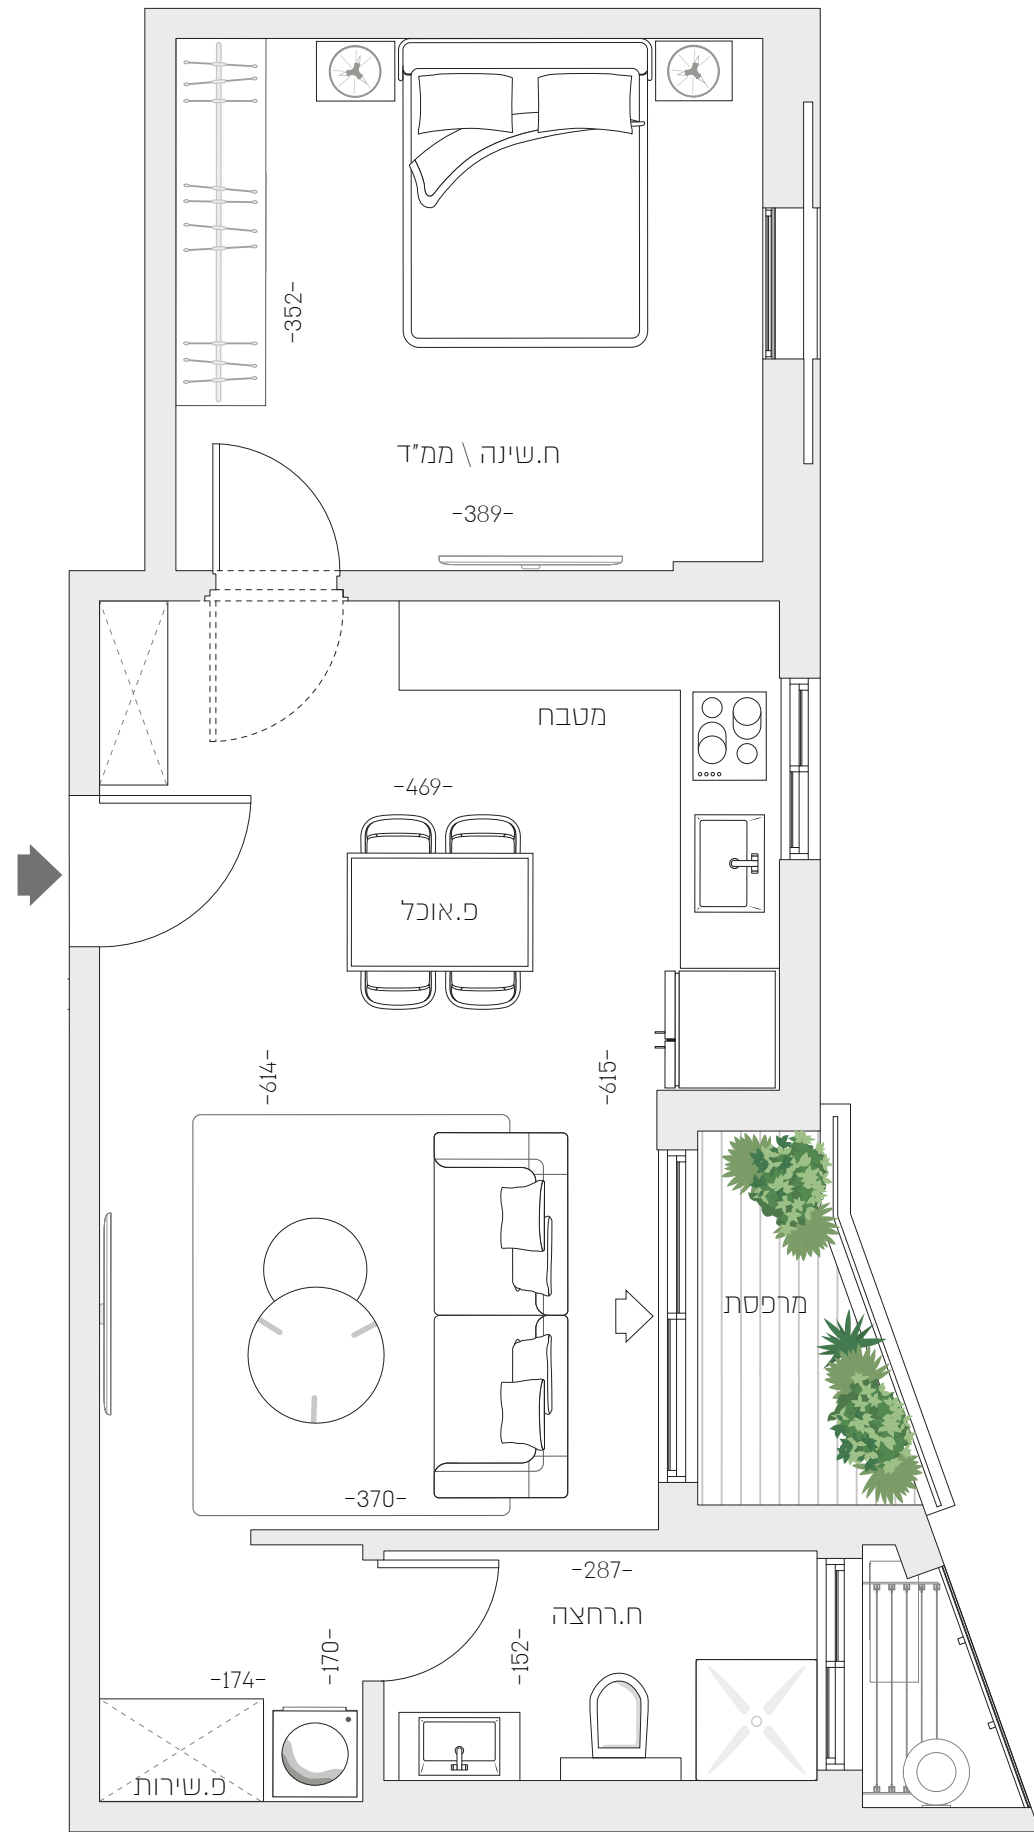

רח' הרצל

