


דירות 14,17,20,23
קומות 5-8
דירת 4 חדרים
שטח הדירה: כ-88.5 מ"ר
שטח המרפסת: כ-8 מ"ר

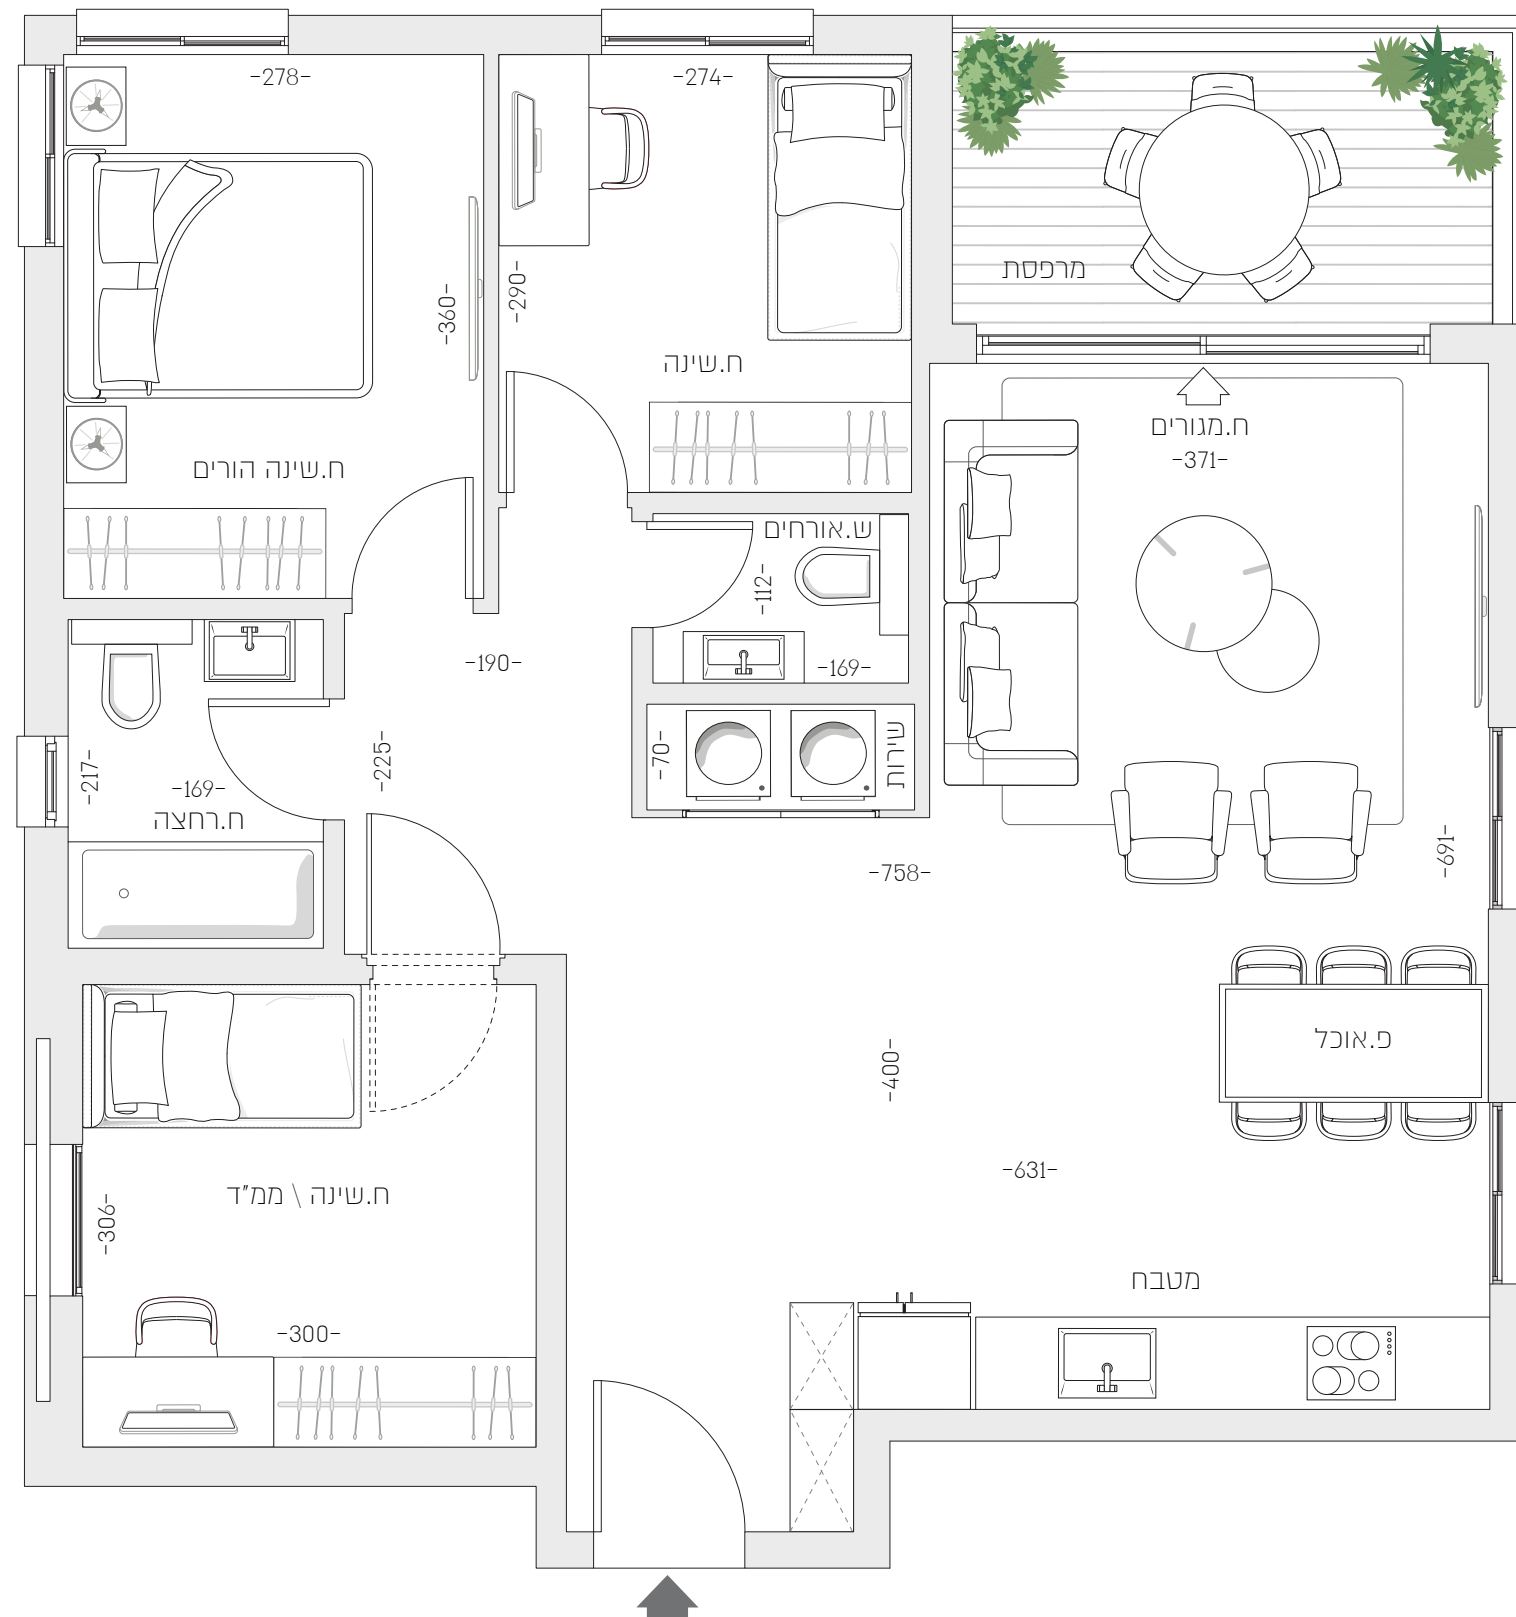

רח' הרצל

