


דירה 2
קומה 1
דירת 4 חדרים
שטח הדירה: כ-100 מ"ר
שטח המרפסת: כ-8 מ"ר

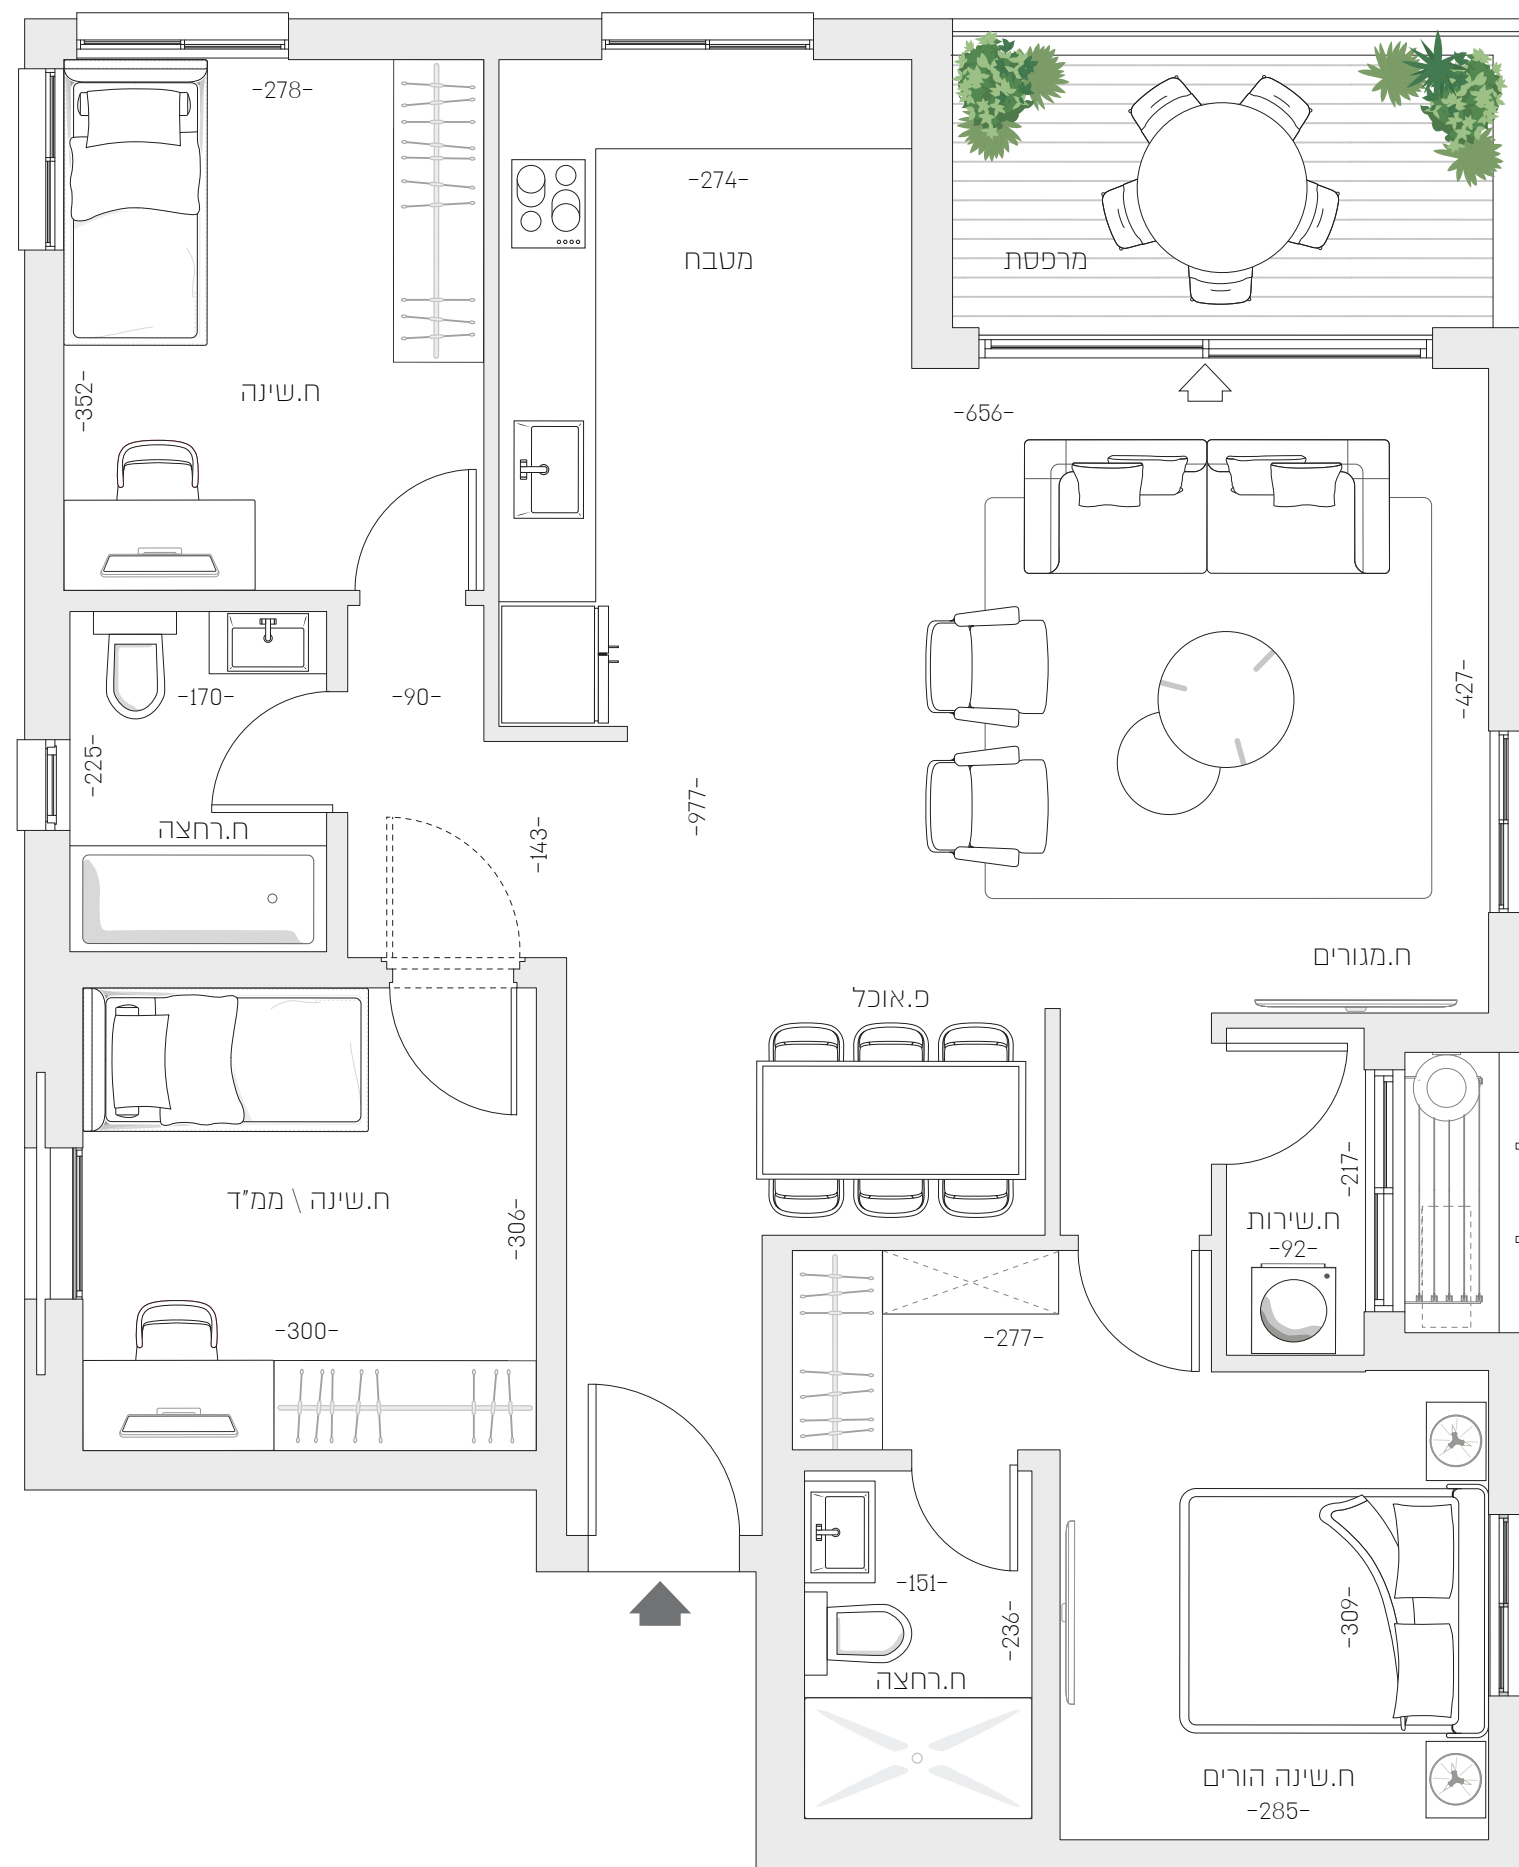

רח' הרצל

