


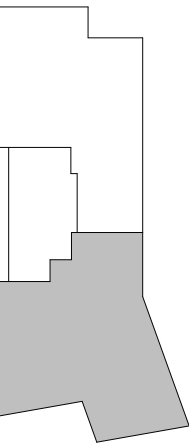


רח' הרצל



קומה 9

קומה 9

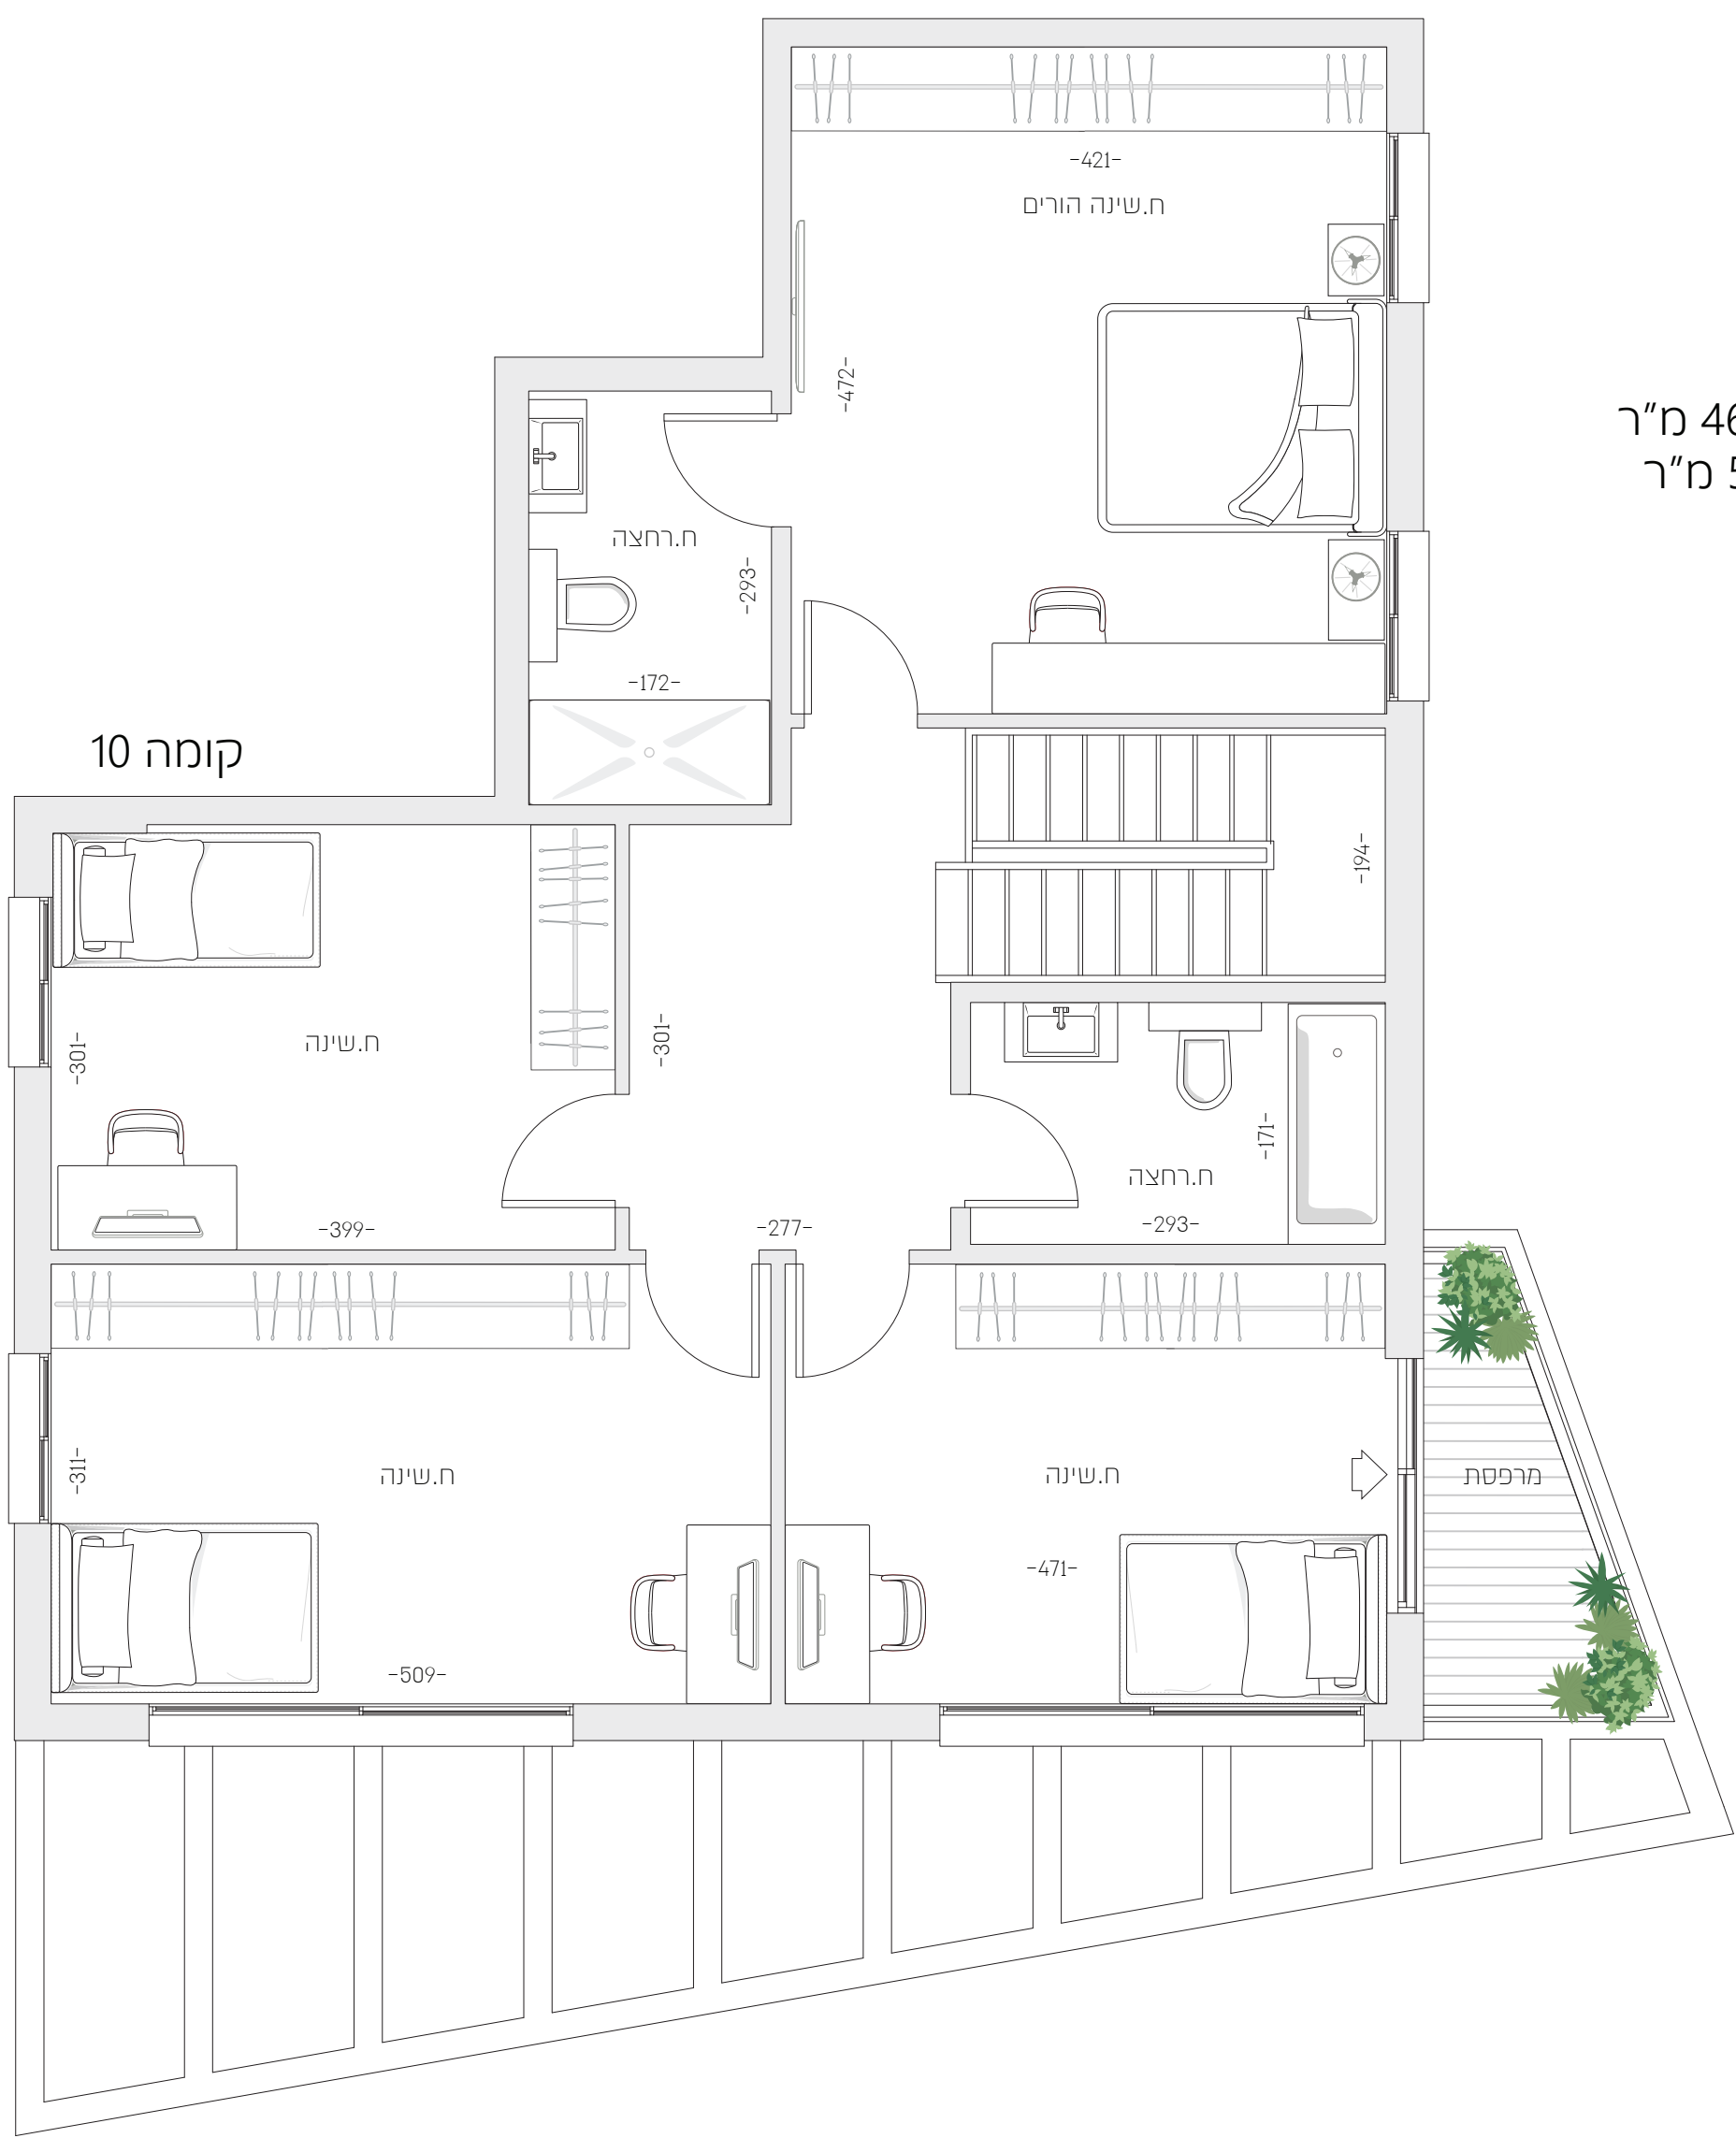


קומה 10

דירה 27
קומות 9,10
דירת דופלקס 6 חדרים
שטח הדירה: כ-174 מ"ר
קומת כניסה: כ-82 מ"ר
קומה עליונה כ-92 מ"ר
שטח המרפסת קומת כניסה: כ-46.5 מ"ר
שטח המרפסת קומה עליונה: כ-5 מ"ר



רח' הרצל

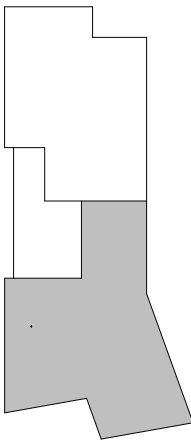

קומה 10