


דירה 4
קומה 1
דירת 2 חדרים
שטח הדירה: כ-61 מ"ר
שטח המרפסת: כ-14 מ"ר

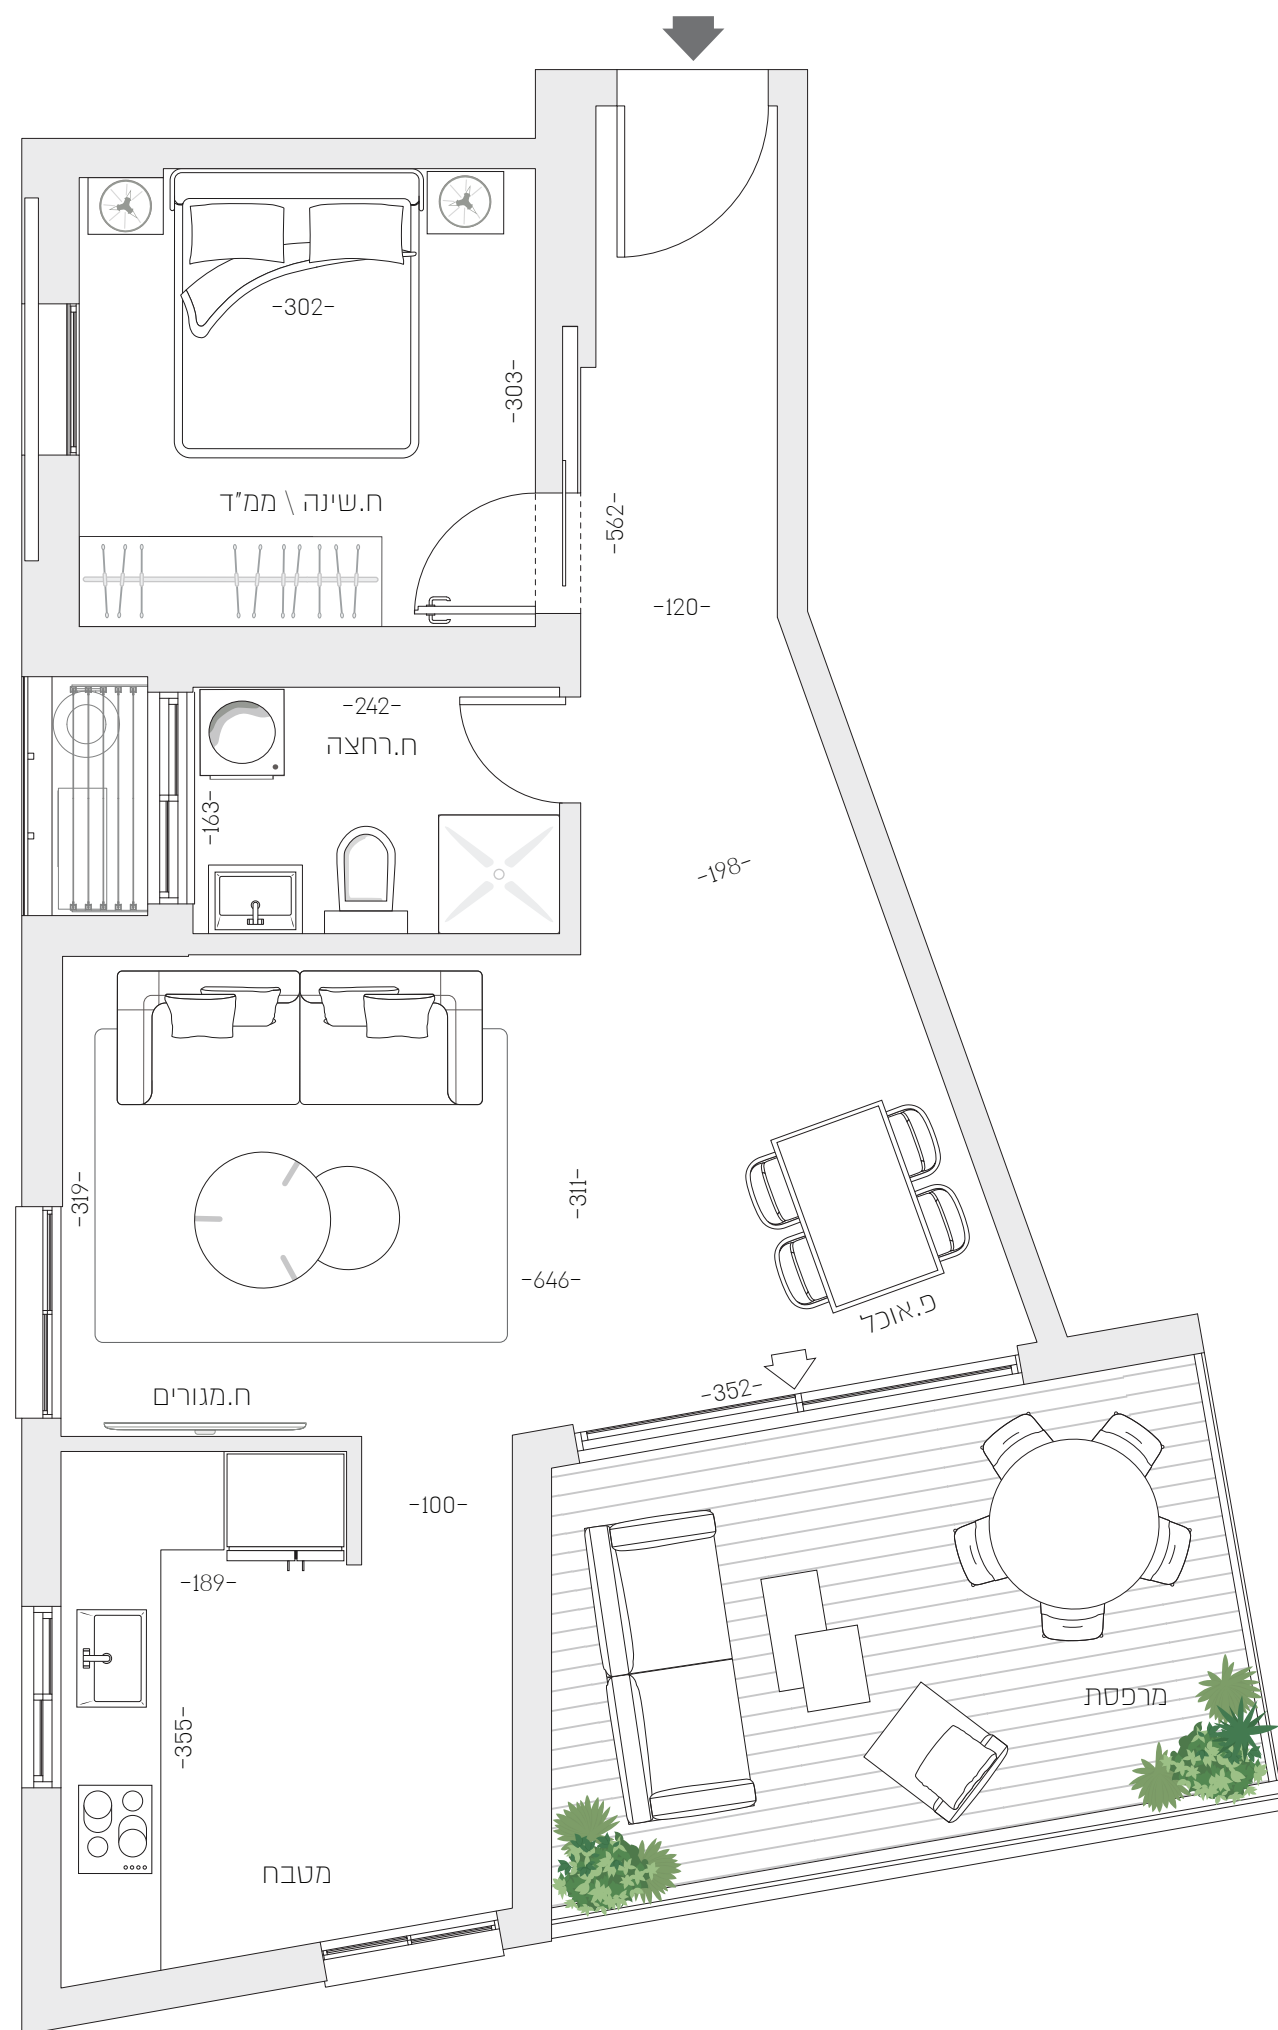

רח' הרצל

