


דירות 7,10
קומות 2,3
דירת 2 חדרים
שטח הדירה: כ-61 מ"ר
שטח המרפסת: כ-8.5 מ"ר

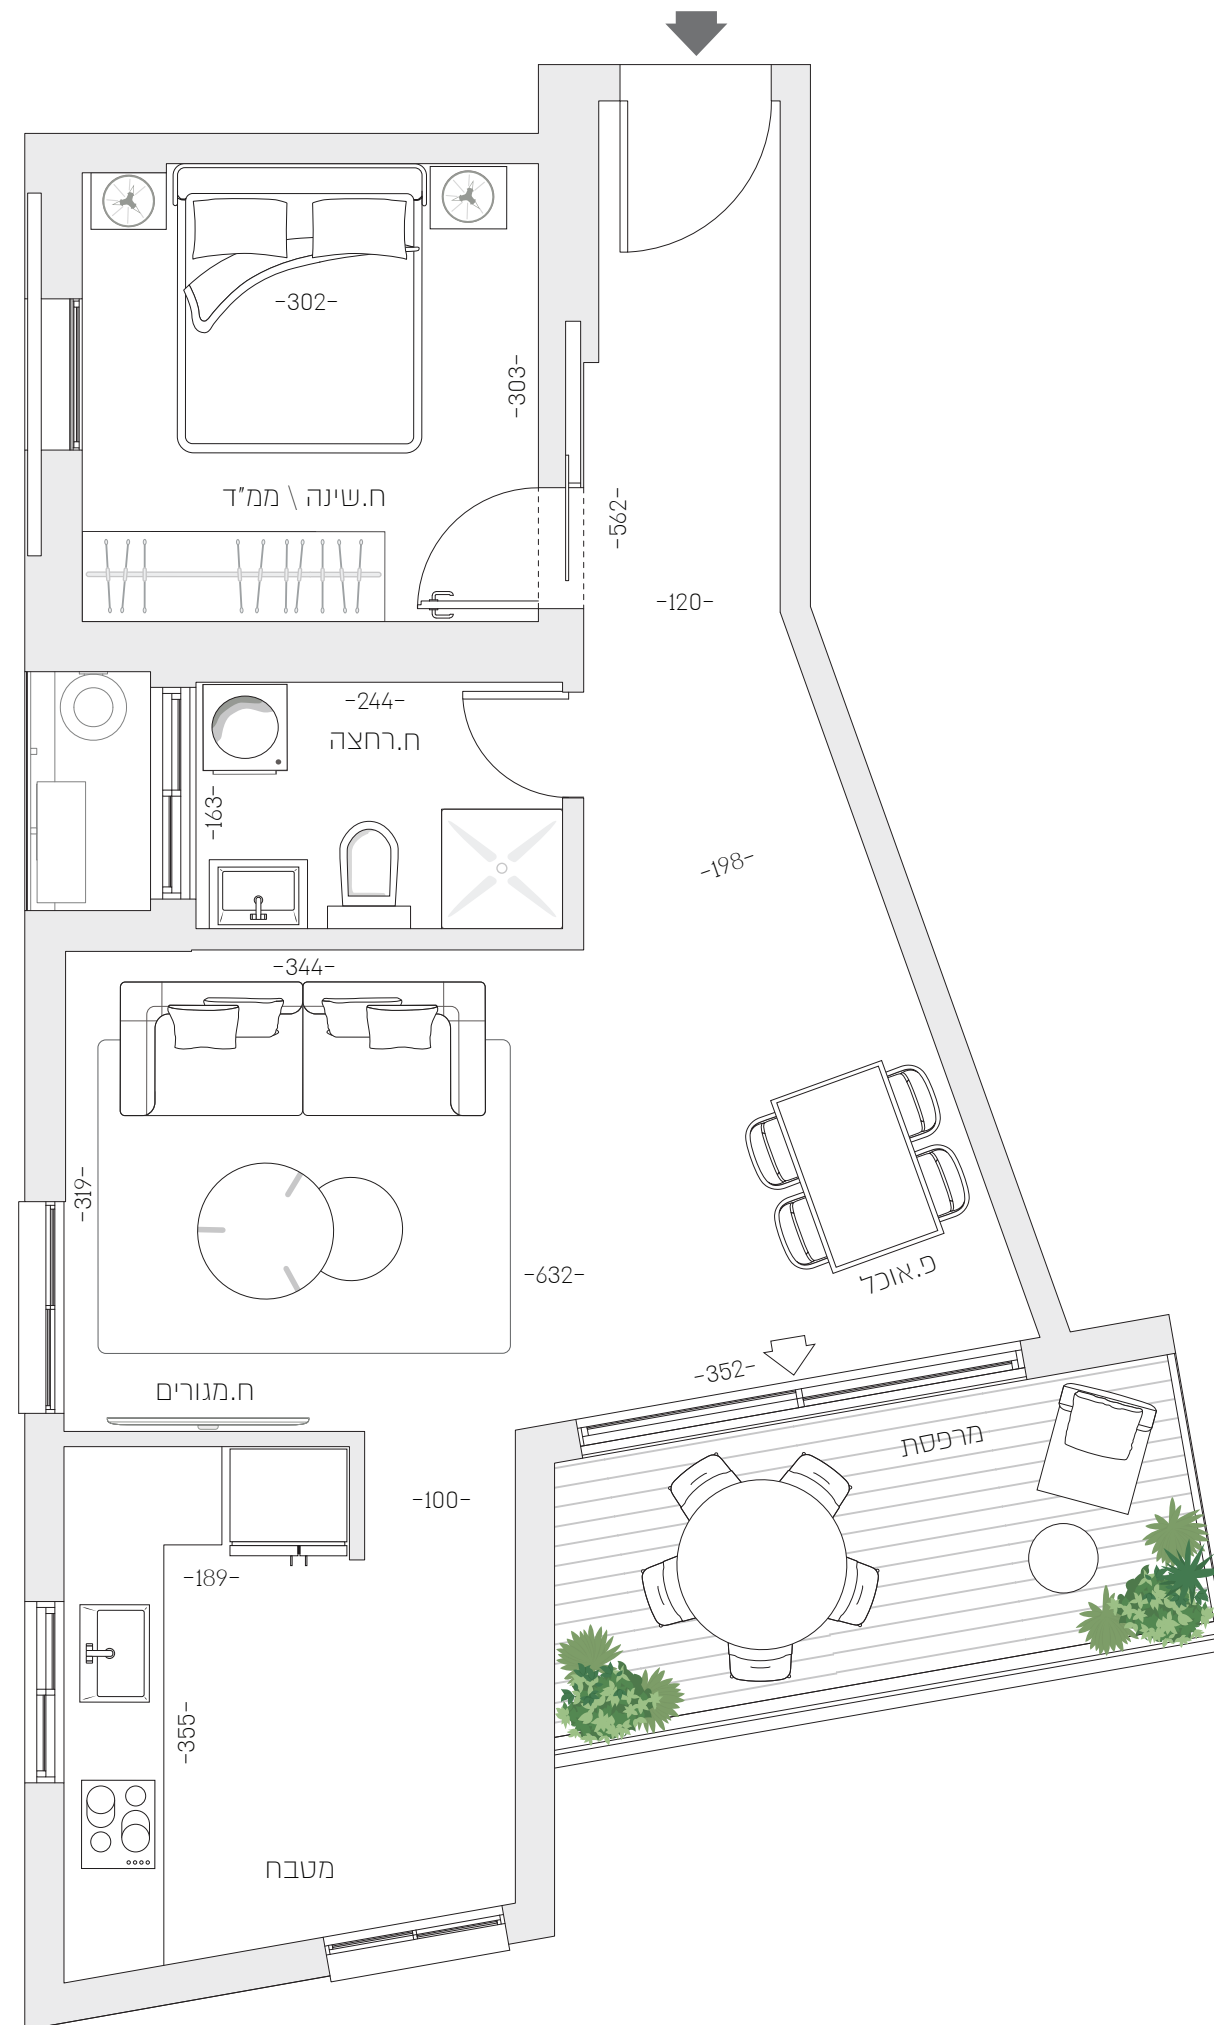

רח' הרצל

