


דירות 15,18,21,24
קומות 5-8
דירת 2 חדרים
שטח הדירה: כ-56 מ"ר
שטח המרפסת: כ-3.5 מ"ר

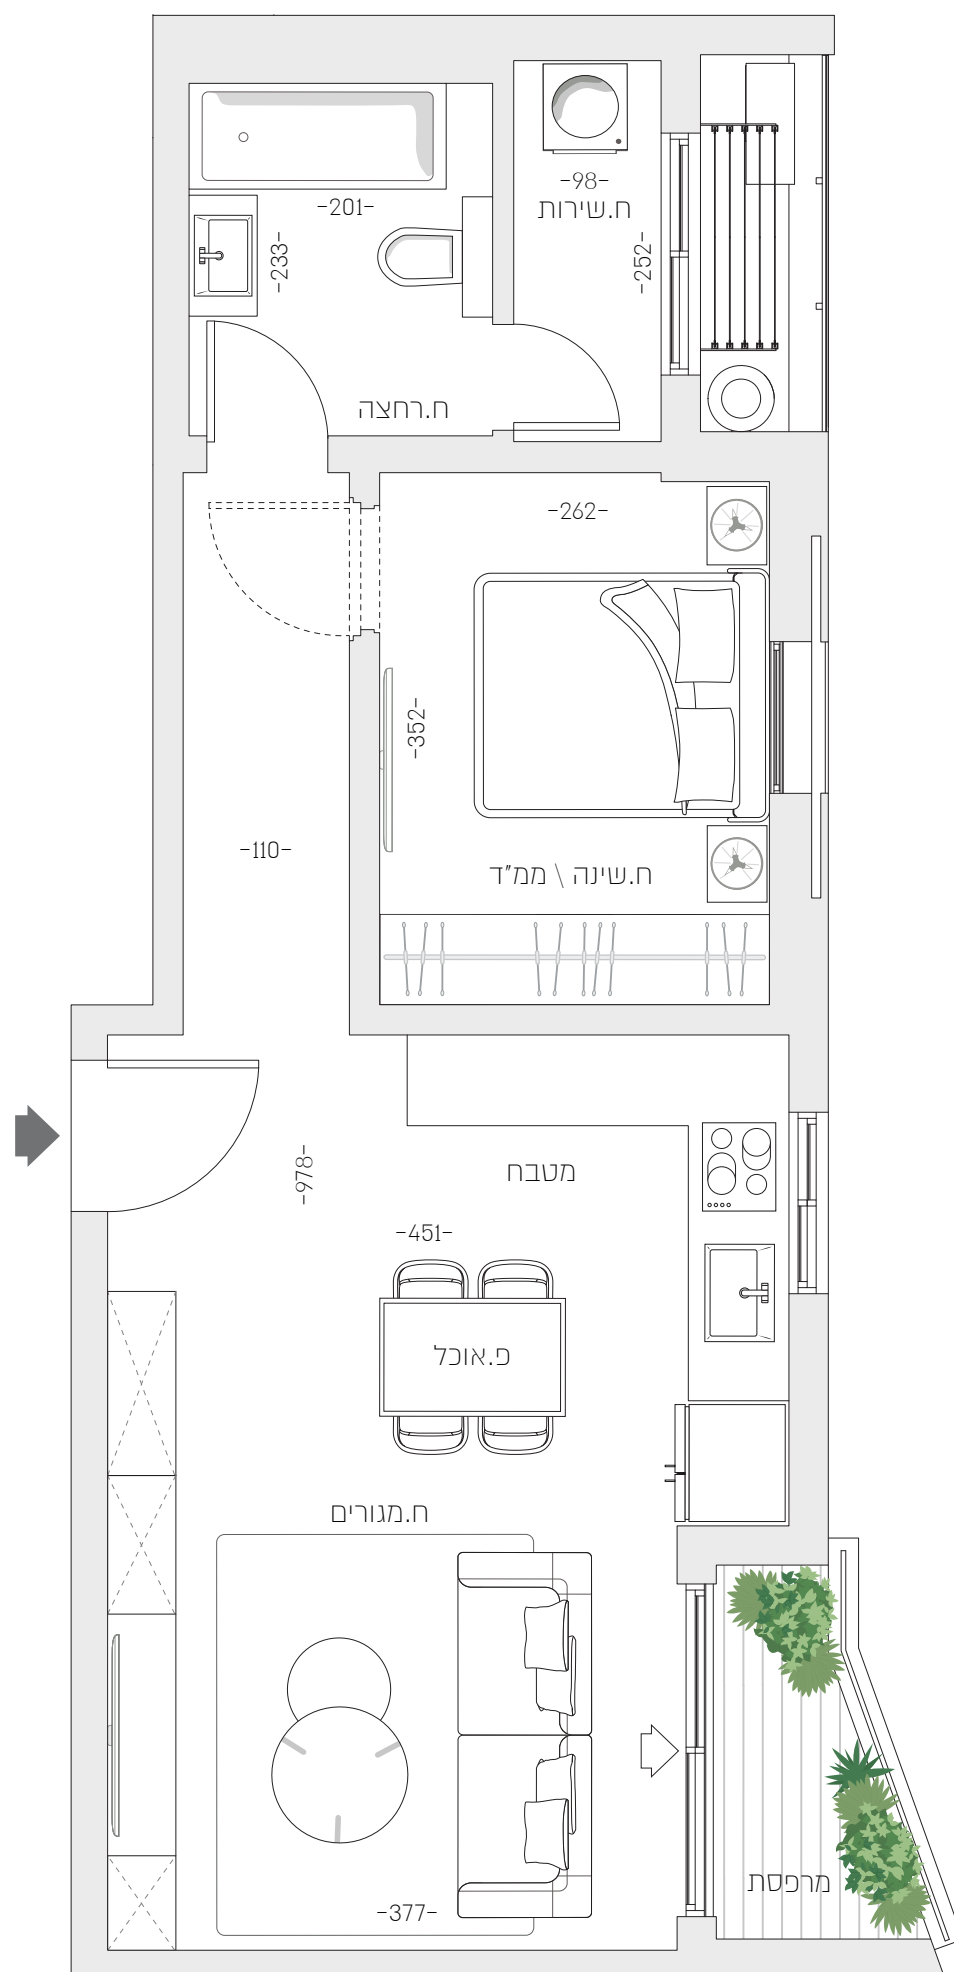

רח' הרצל

