


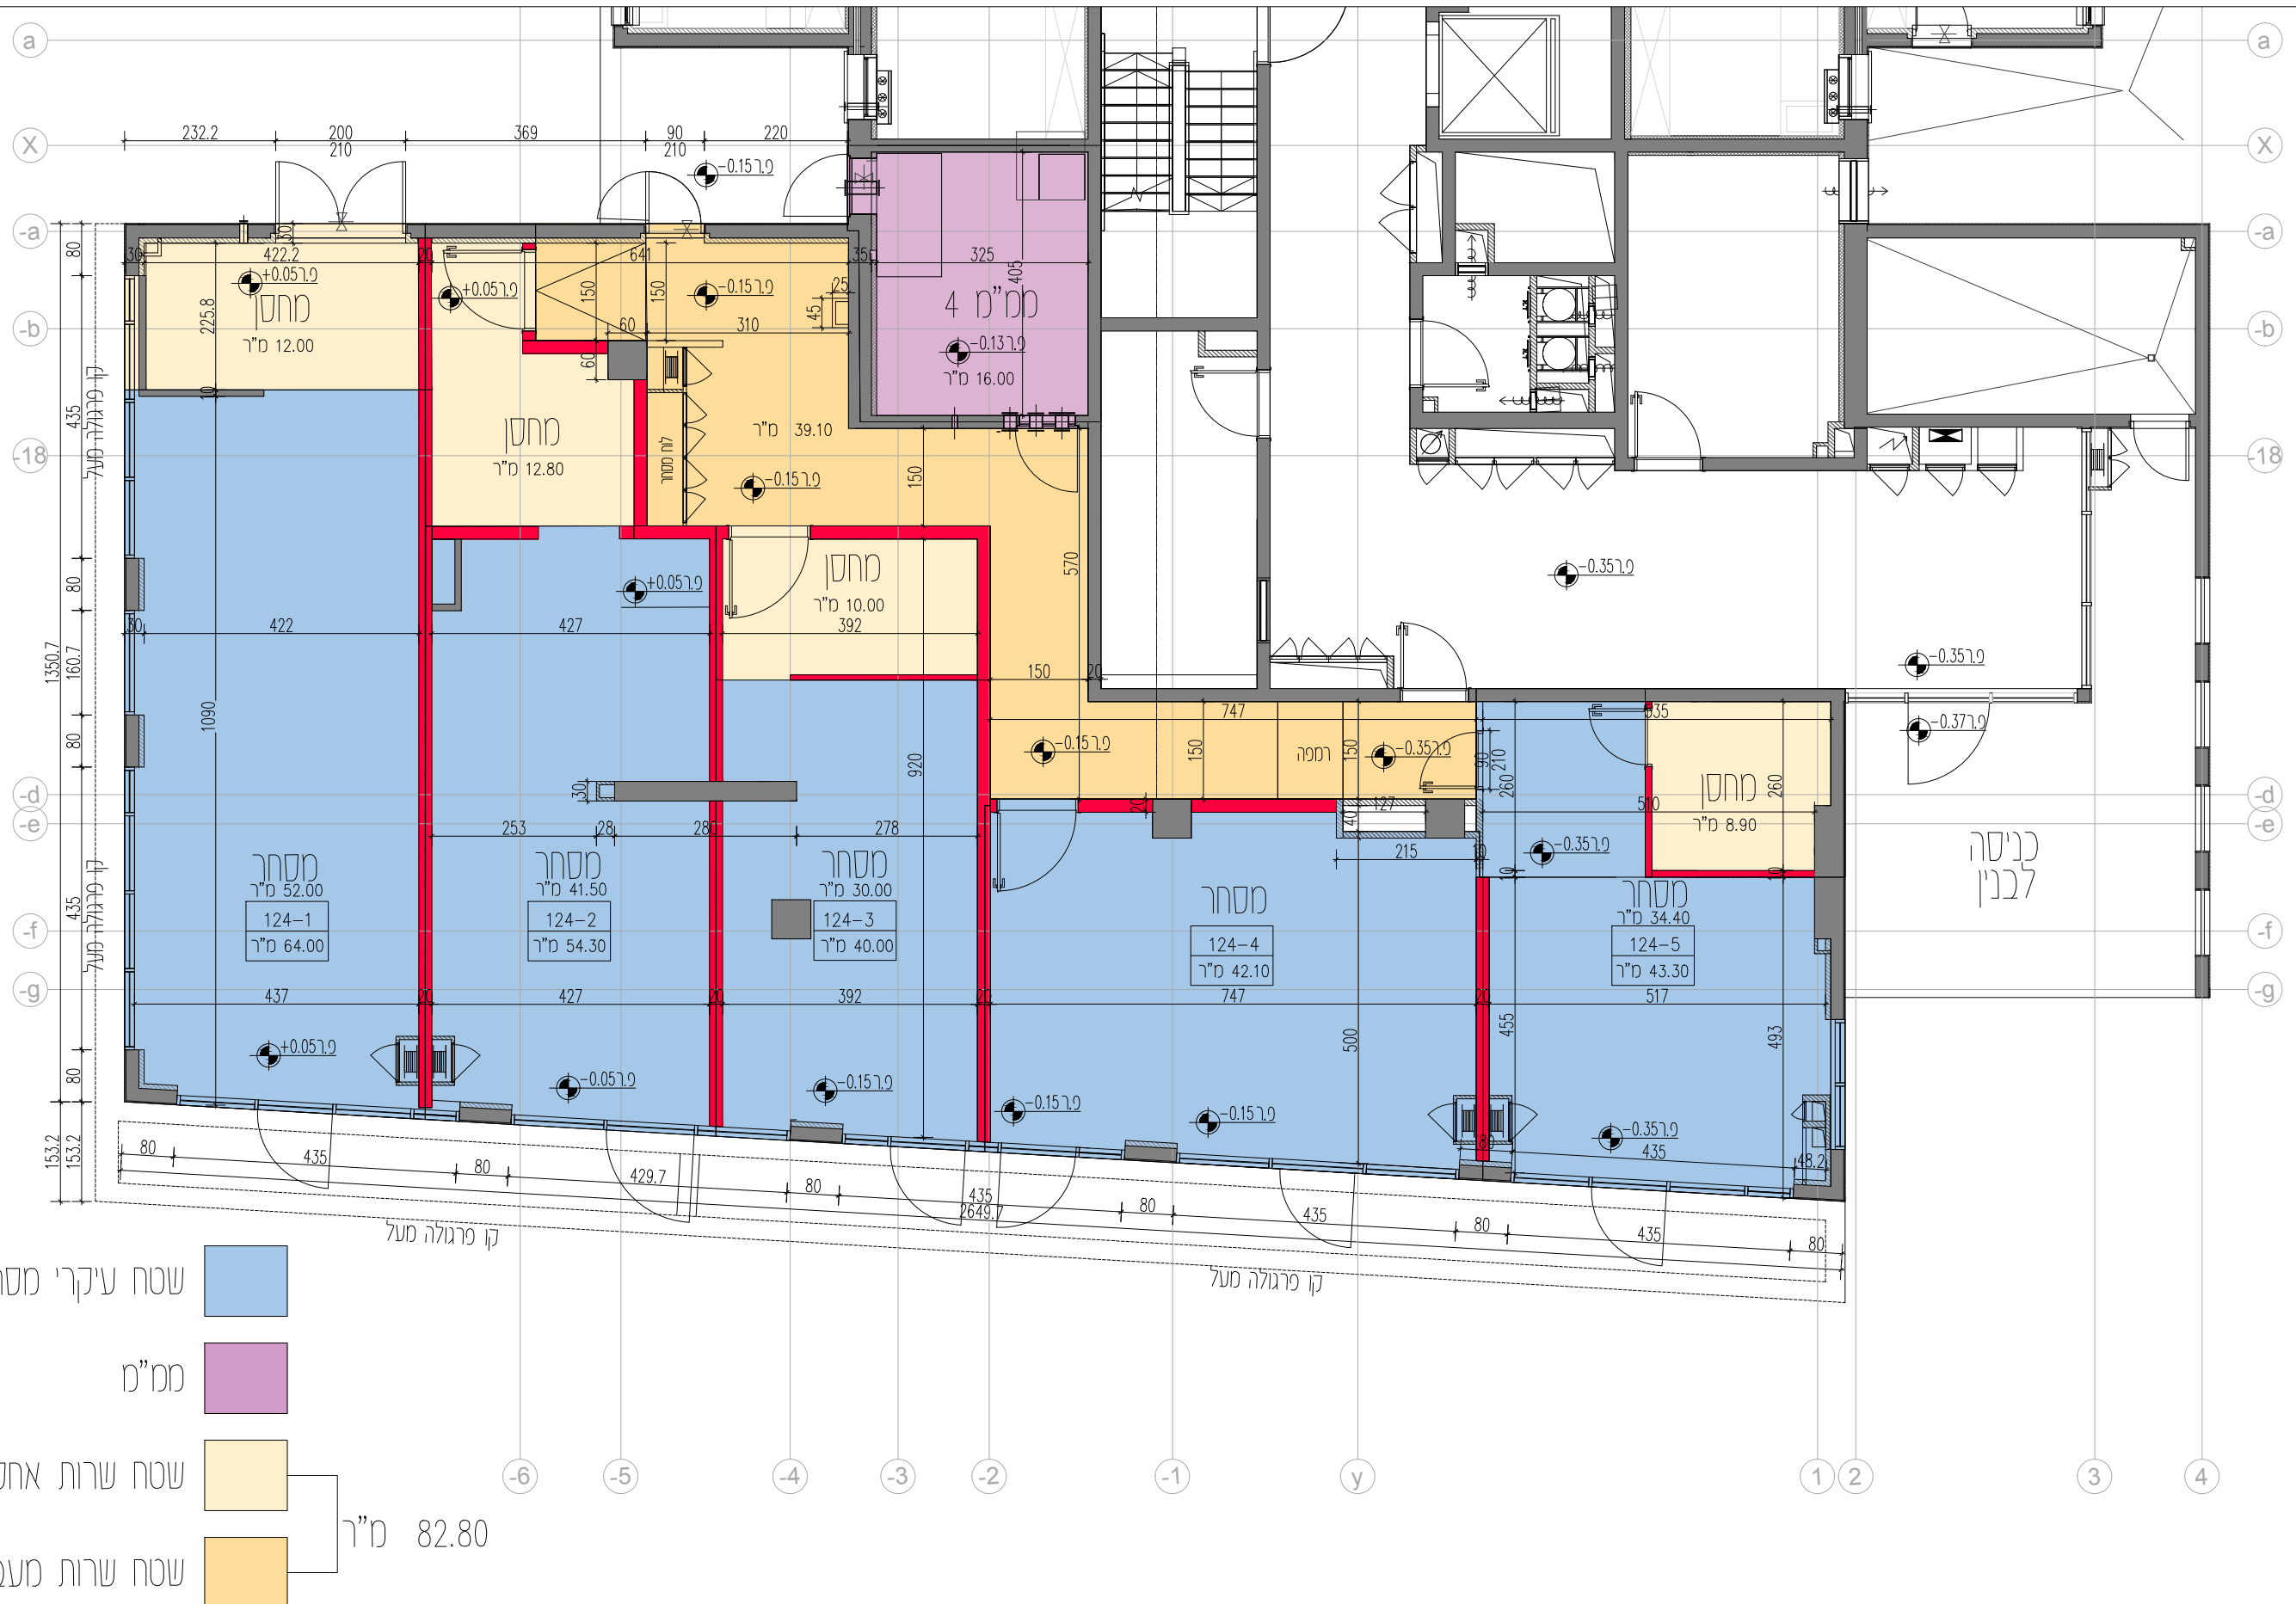

- שטח עיקרי מסחר 200.00 מ'ר
 - מס'מ 16.00 מ'ר
 - שטח שרות אחסנה 43.70 מ'ר
 - שטח שרות מעברים 39.10 מ'ר
- 82.80 מ'ר